

DAS IST EINE UNVERBINDLICHE PLANKOPIE. INFOLGE BEHÖRDEN-
 AUFLAGEN, HAUSTECHNISCHER ODER KONSTRUKTIVER MAßNAHMEN
 KANN ES ZU ÄNDERUNGEN WÄHREND DER BAUAUSFÜHRUNG KOMMEN.
 DIE EINRICHTUNGSGEGENSTÄNDE DIENEN DER VERANSCHAULICHUNG
 UND SIND NICHT TEIL DER AUSFÜHRUNG.


VERKAUFSPLAN

Keywerthgasse_12_1190
 Übersichtsplan EG

0 1 2 3 4 5m

M 1:200
 WIEN, 28.06.2024

artVis
 Rudolfsplatz 12/4a, 1010 Wien - tilo@artvis.at

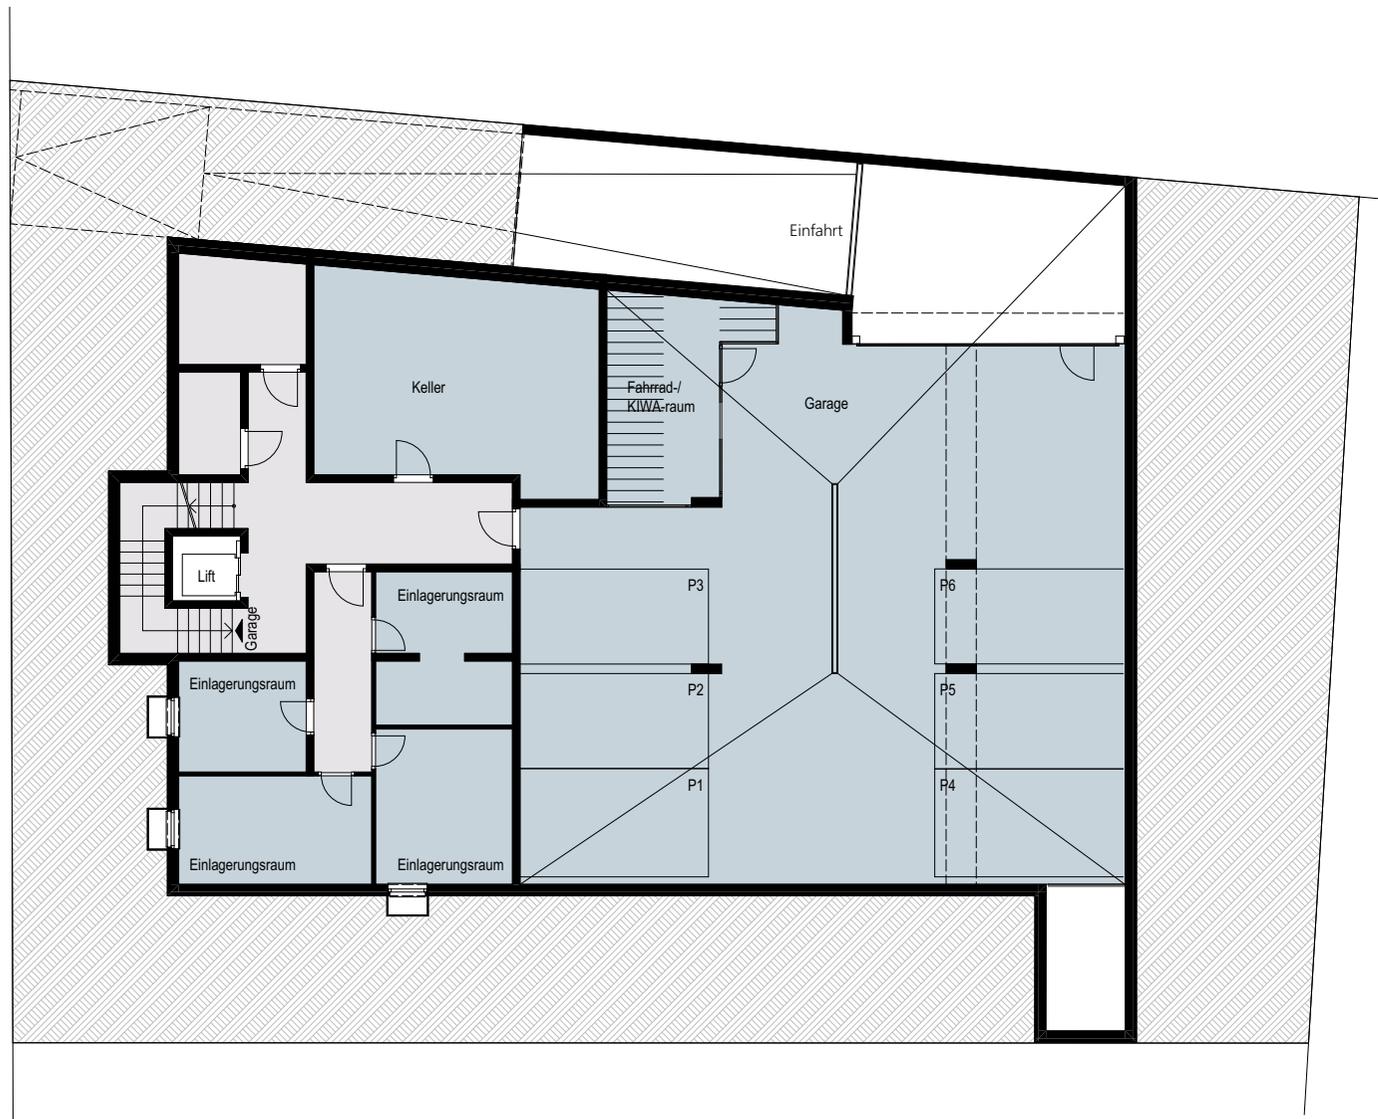

DAS IST EINE UNVERBINDLICHE PLANKOPIE. INFOLGE BEHÖRDEN-
 AUFLAGEN, HAUSTECHNISCHER ODER KONSTRUKTIVER MAßNAHMEN
 KANN ES ZU ÄNDERUNGEN WÄHREND DER BAUAUSFÜHRUNG KOMMEN.
 DIE EINRICHTUNGSGEGENSTÄNDE DIENEN DER VERANSCHAULICHUNG
 UND SIND NICHT TEIL DER AUSFÜHRUNG.


VERKAUFSPLAN

Keylwerthgasse_12_1190
 Übersichtsplan UG

M 1:200
 WIEN, 28.06.2024

artVis
 Rudolfsplatz 12/4a, 1010 Wien - tilo@artvis.at



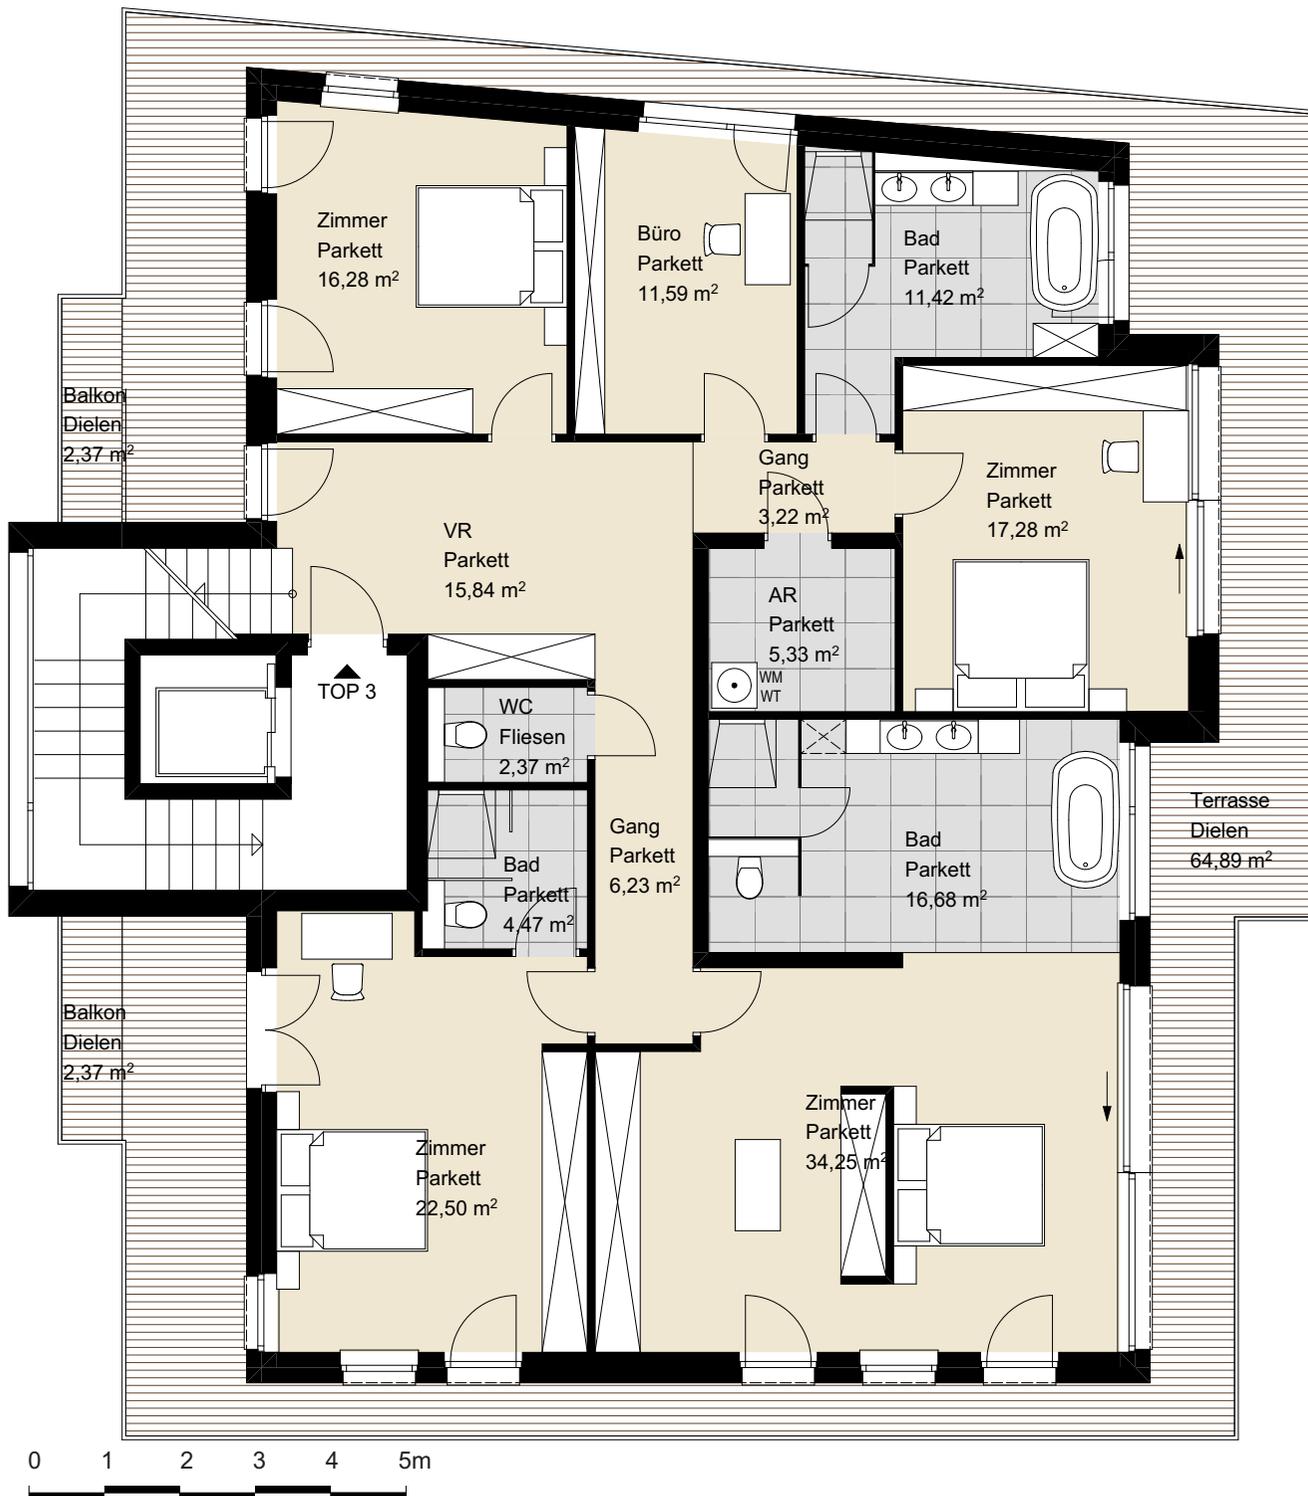

	Wohnen	263,68 m ²
	Balkon	4,74 m ²
	Terrasse	208,91 m ²

DAS IST EINE UNVERBINDLICHE PLANKOPIE. INFOLGE BEHÖRDENAUFLAGEN, HAUSTECHNISCHER ODER KONSTRUKTIVER MAßNAHMEN KANN ES ZU ÄNDERUNGEN WÄHREND DER BAUAUSFÜHRUNG KOMMEN. DIE EINRICHTUNGSGEGENSTÄNDE DIENEN DER VERANSCHAULICHUNG UND SIND NICHT TEIL DER AUSFÜHRUNG.

VERKAUFSPLAN

Keylwerthgasse_12_1190
20G - TOP 3

M 1:100
WIEN, 28.06.2024

artVis
Rudolfplatz 12/4a, 1010 Wien - tilo@artvis.at



DAS IST EINE UNVERBINDLICHE PLANKOPIE. INFOLGE BEHÖRDEN-
AUFLAGEN, HAUSTECHNISCHER ODER KONSTRUKTIVER MAßNAHMEN
KANN ES ZU ÄNDERUNGEN WÄHREND DER BAUAUSFÜHRUNG KOMMEN.
DIE EINRICHTUNGSGEGENSTÄNDE DIENEN DER VERANSCHAULICHUNG
UND SIND NICHT TEIL DER AUSFÜHRUNG.

VERKAUFSPLAN

Keylwerthgasse_12_1190


DG - TOP 3

M 1:100

WIEN, 28.06.2024

artVis

Rudolfplatz 12/4a, 1010 Wien - tilo@artvis.at

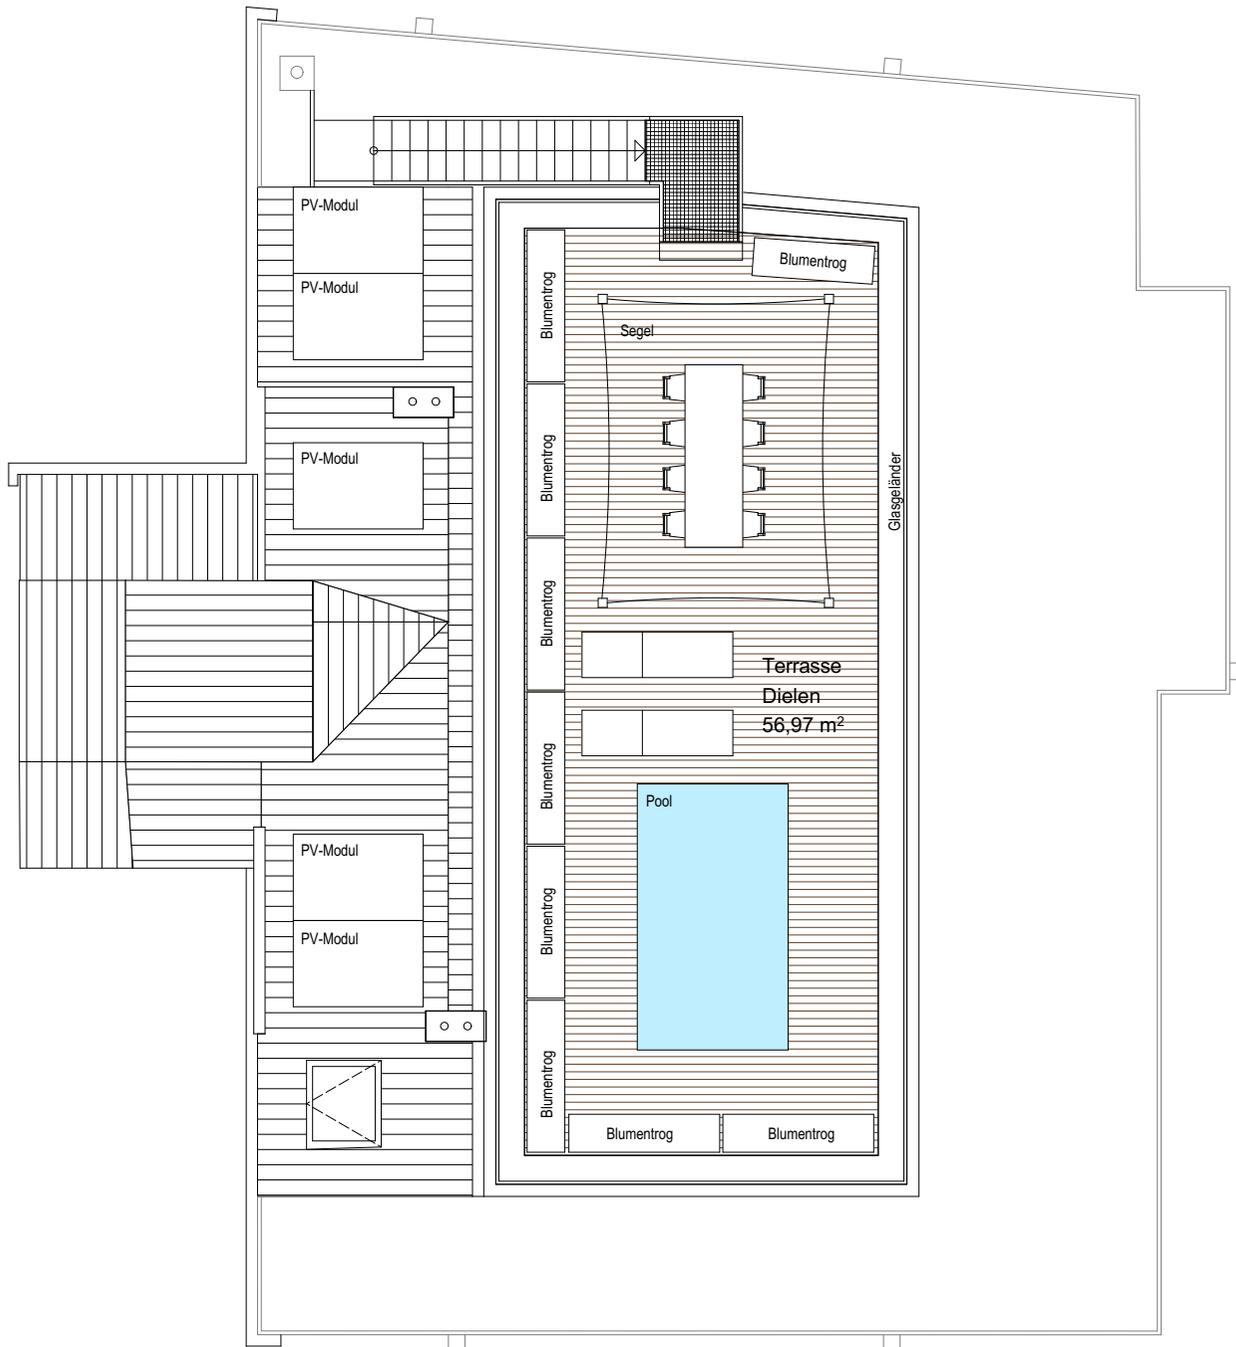

DAS IST EINE UNVERBINDLICHE PLANKOPIE. INFOLGE BEHÖRDEN-AUFLAGEN, HAUSTECHNISCHER ODER KONSTRUKTIVER MAßNAHMEN KANN ES ZU ÄNDERUNGEN WÄHREND DER BAUAUSFÜHRUNG KOMMEN. DIE EINRICHTUNGSGEGENSTÄNDE DIENEN DER VERANSCHAULICHUNG UND SIND NICHT TEIL DER AUSFÜHRUNG.

VERKAUFSPLAN

Keylwerthgasse_12_1190

DD - TOP 3

M 1:100

WIEN, 28.06.2024

artVis

Rudolfsplatz 12/4a, 1010 Wien - tilo@artvis.at

